


Teatro Eduardo Kraichete - PLANTA BAIXA

Acesso de carga e descarga

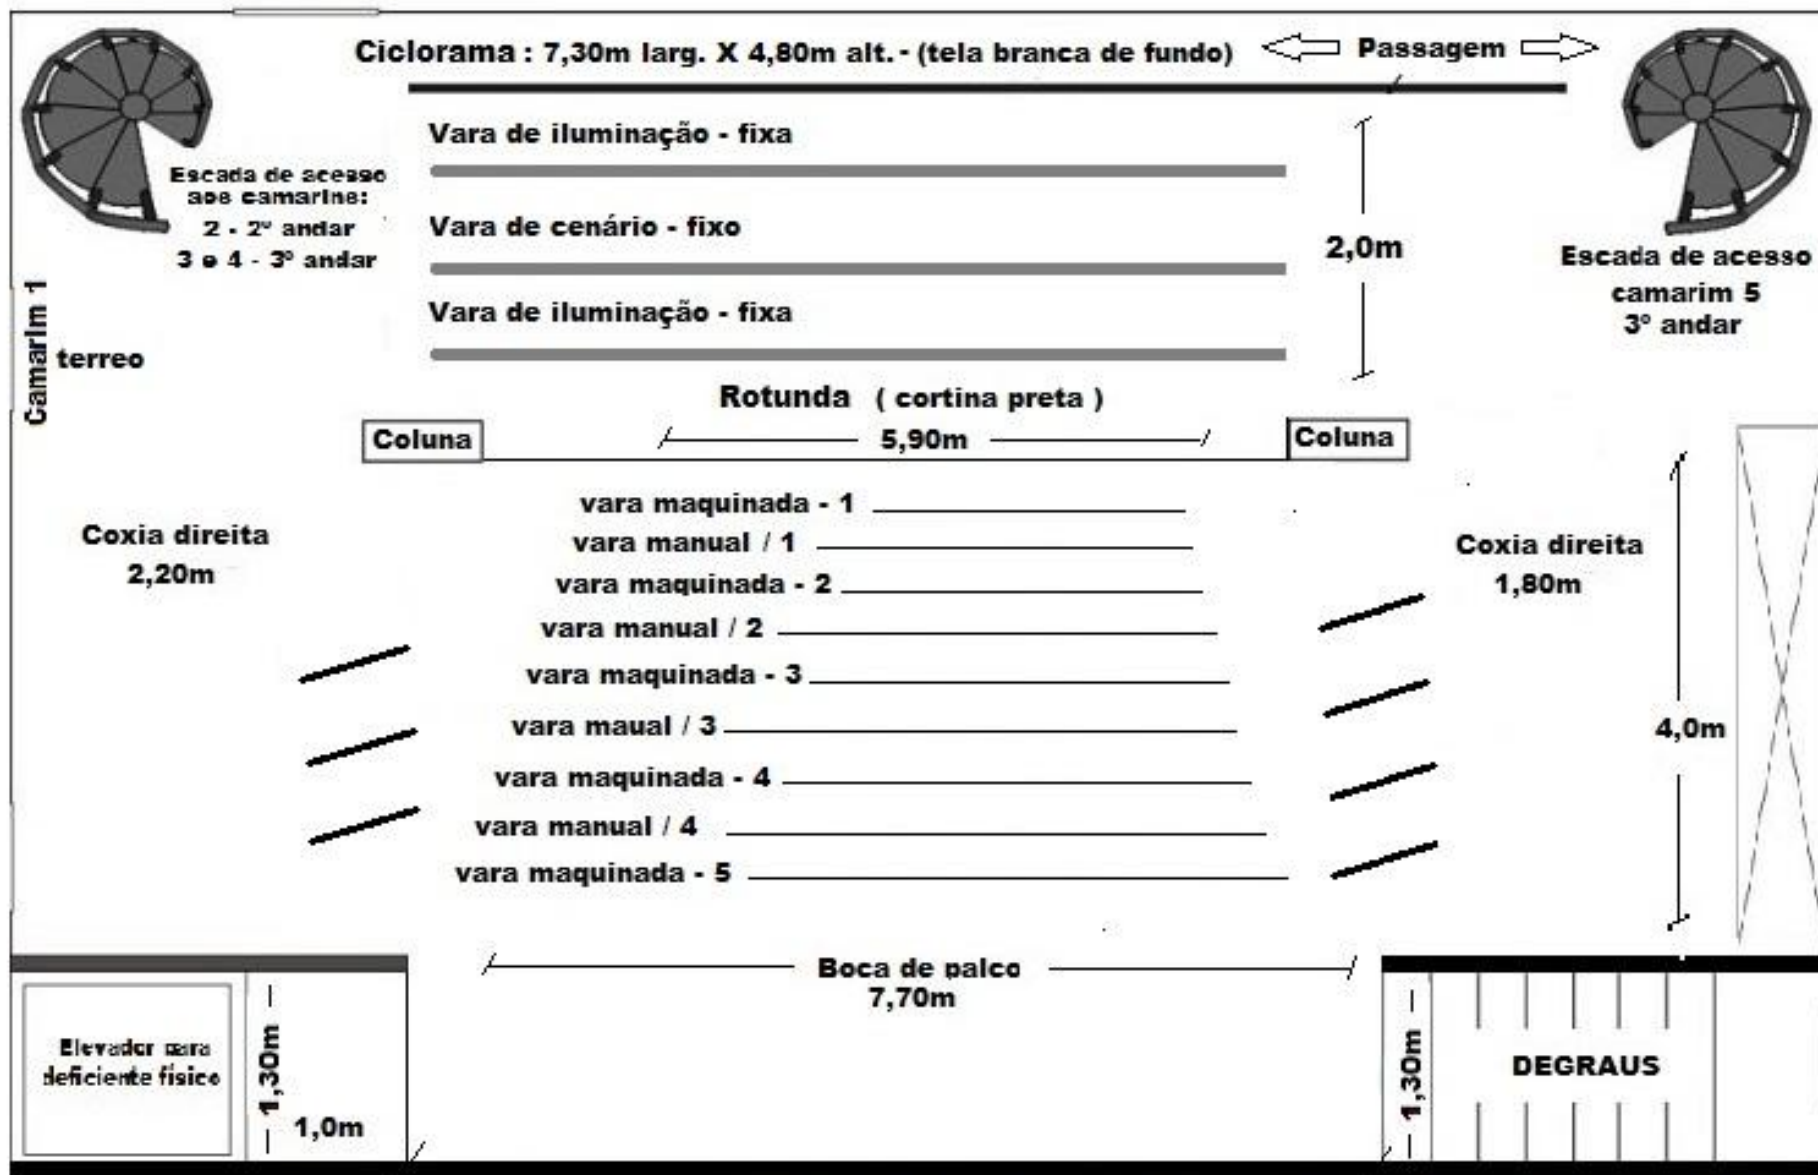

URDIMENTO: área acima das varas para movimentação de cenário / 4.50m

- PERNAS DE COXIA: altura 5m X 1,50m largura